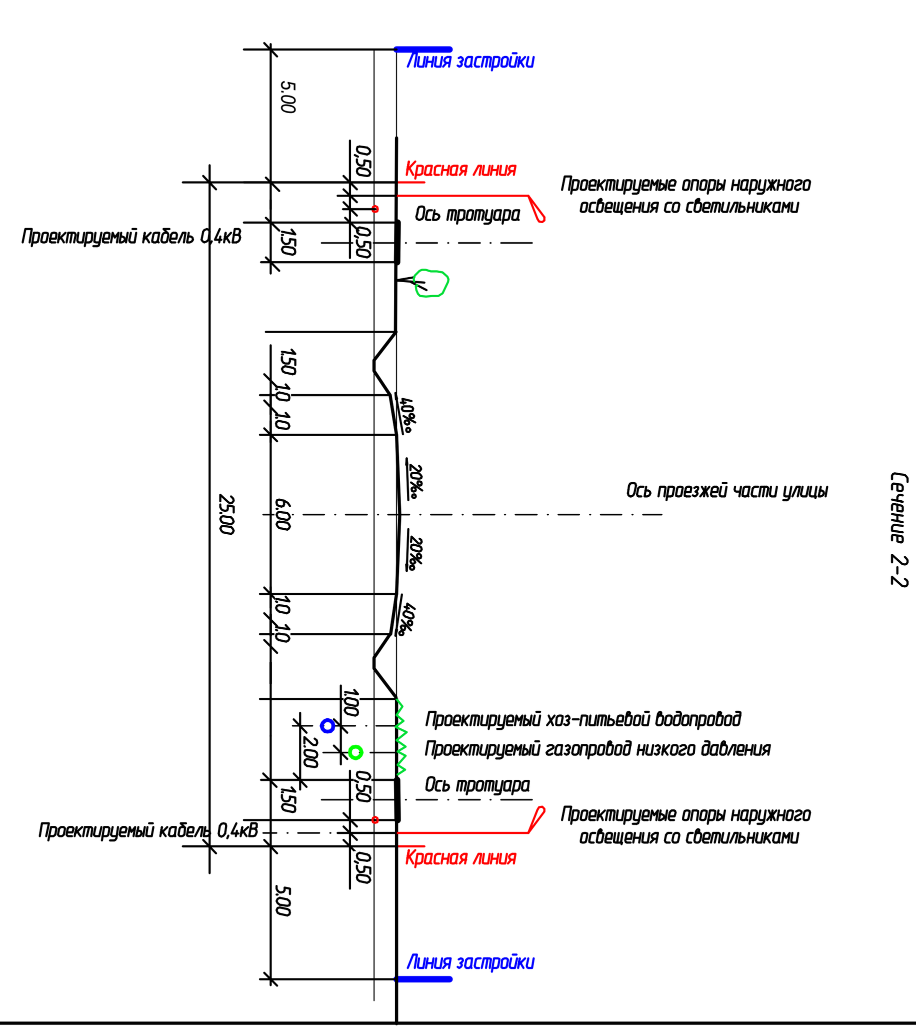

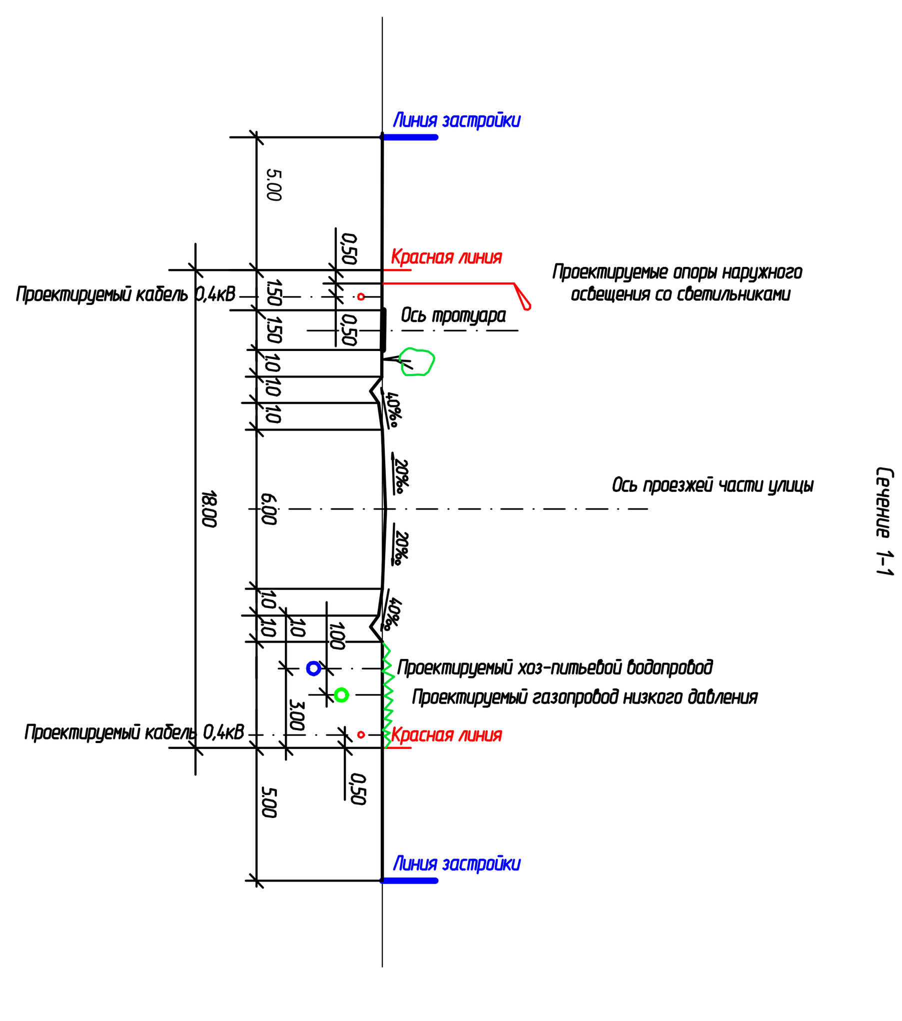

Изм.	Кол.уч	Лист	№док	Подпись	Дата
Разраб.		Бутенко			
Проверил		Савченко			
ГИП		Савченко			
Н. контр.					

ПП-6

Томская область, Томский район. "Проект планировки части пос. Зональная Станция мкр. Перспективный"

Проект планировки

Стадия	Лист	Листов
П		1

Разбивочный план участков М1:2000

ООО "Архитектор"

PDF created with pdfFactory Pro trial version www.pdffactory.com