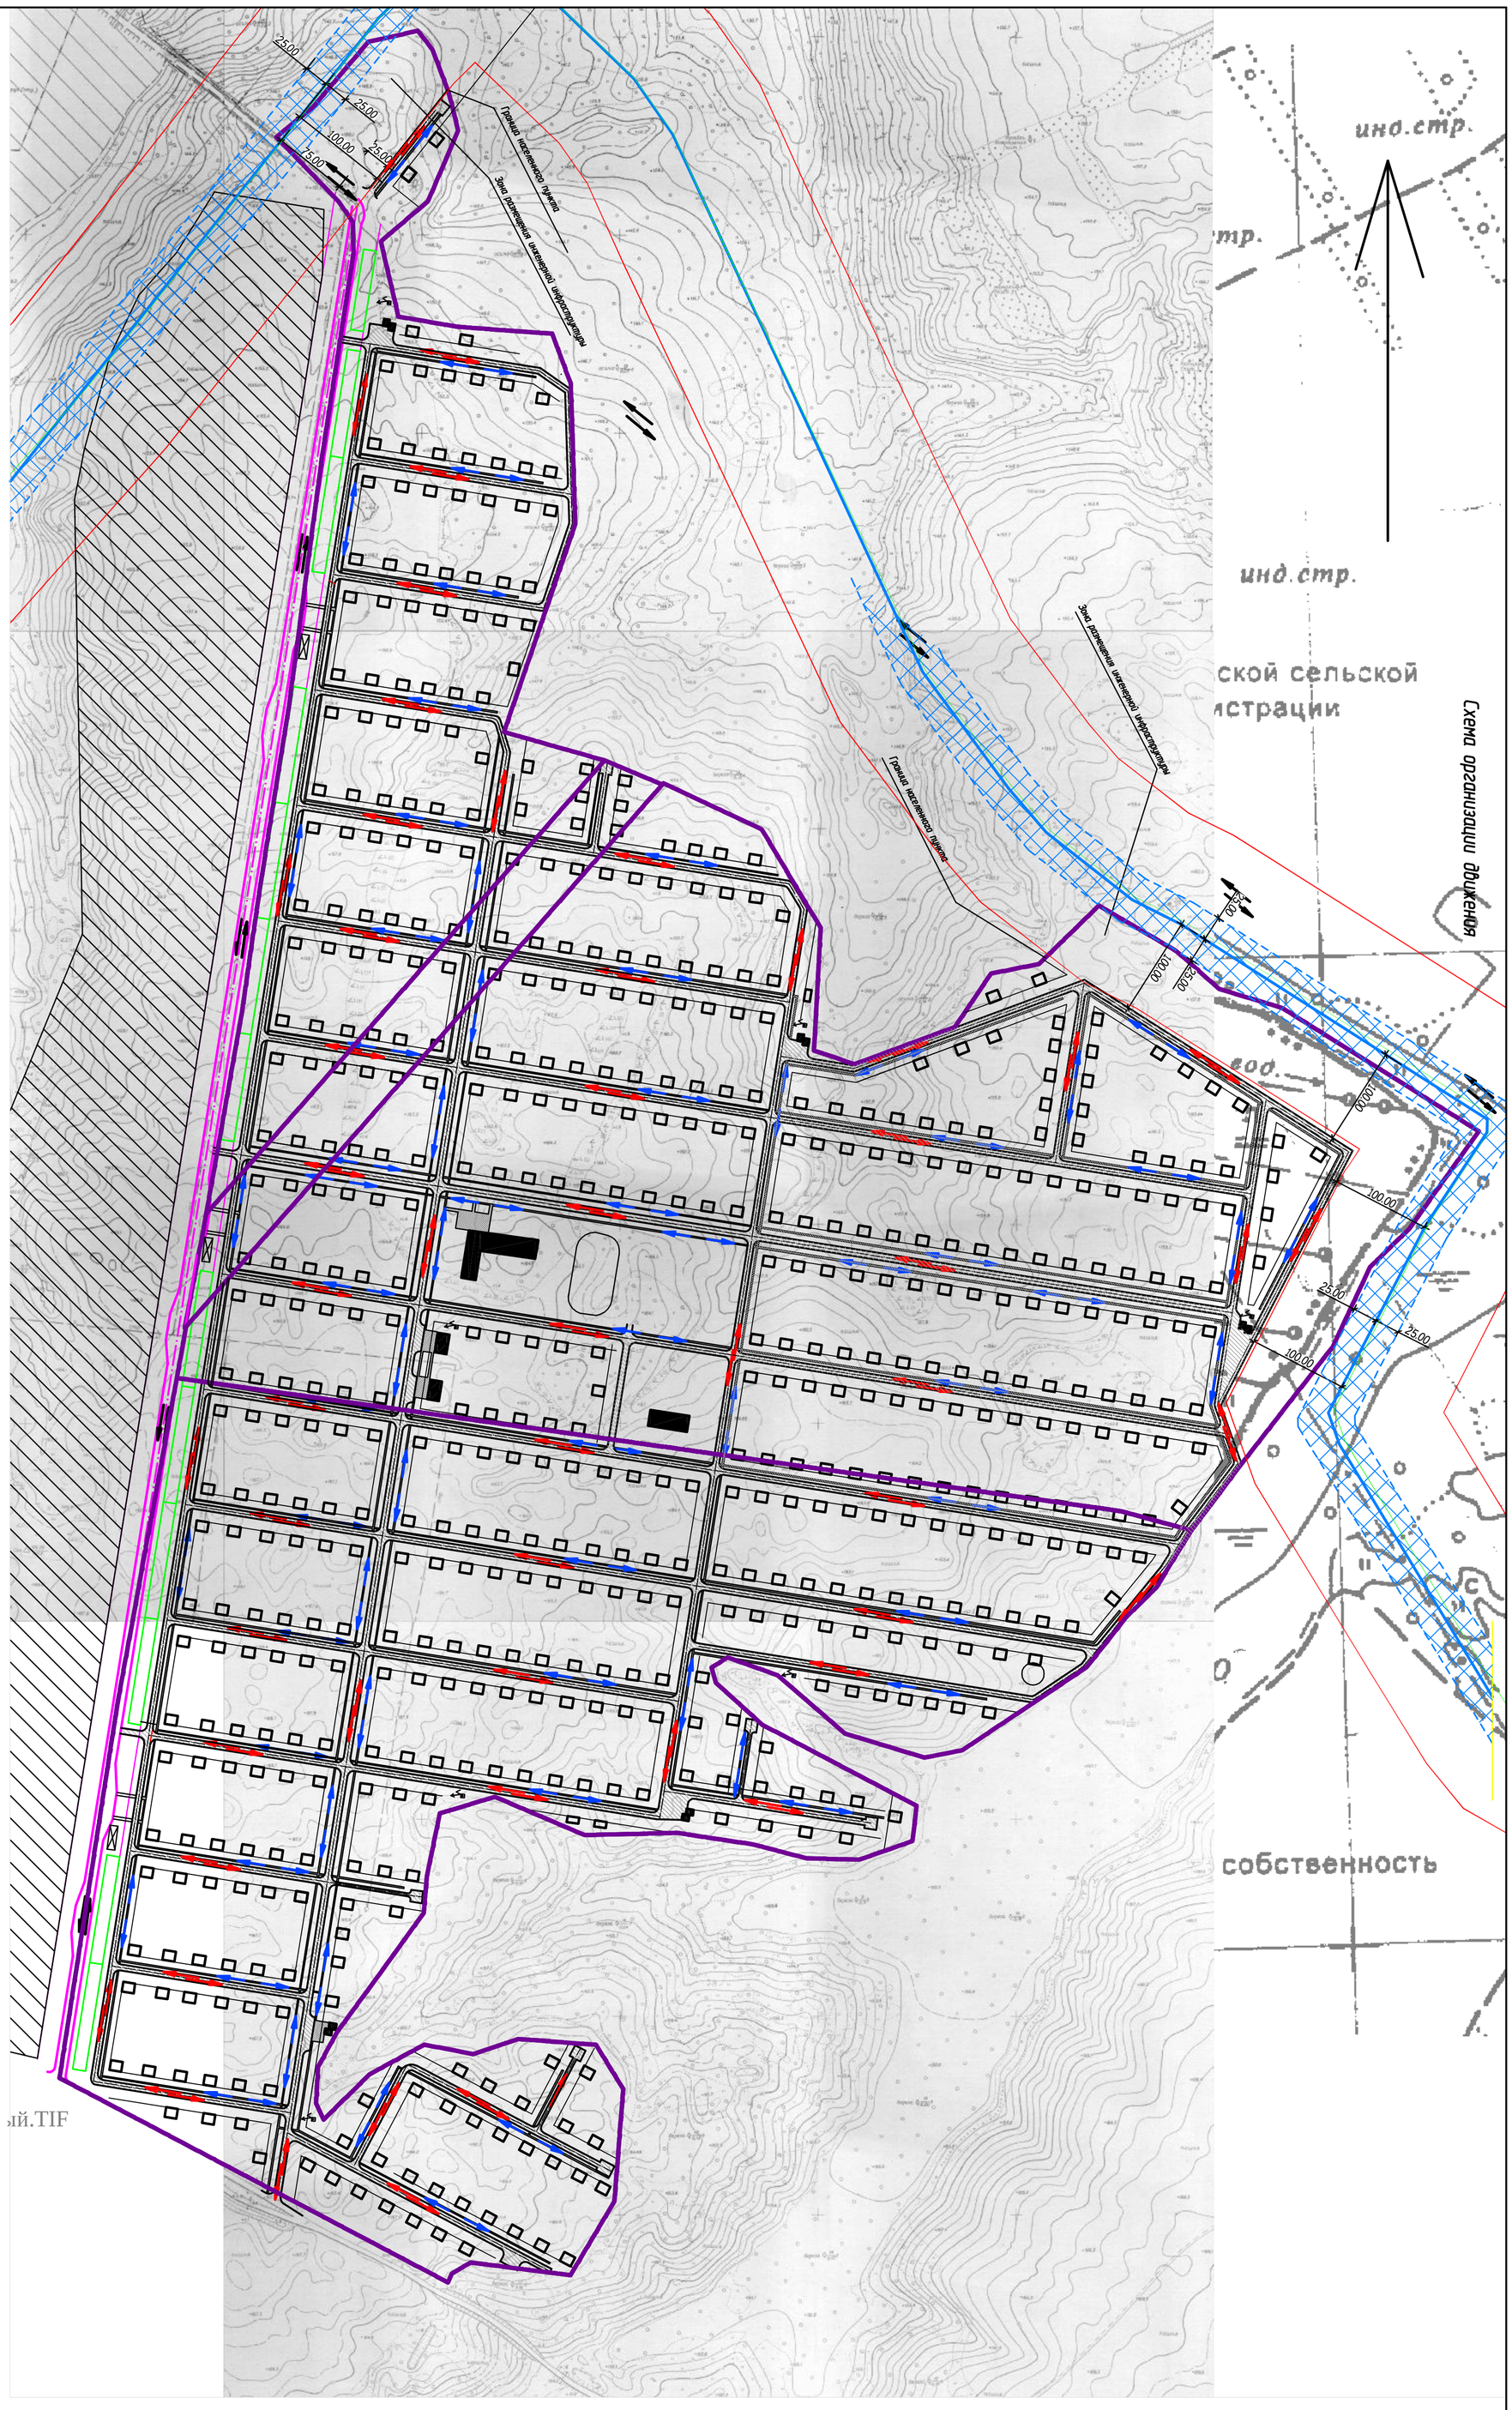

Условные обозначения

- Проектируемые автодороги с твердым покрытием
- Проектируемые тротуары
- Схема движения транспорта по внутрипоселковым автодорогам
- Схема движения пешеходов
- Схема движения общественного транспорта

Изм.	Кол.уч	Лист	Nдок	Подпись	Дата
Разраб.	Бутенко				
Проверил	Савченко				
ГИП	Савченко				
Н. контр.					

ПП-9

Томская область, Томский район. "Проект планировки части пос. Зональная Станция мкр. Перспективный"

Проект планировки

Схема организации движения

Стадия	Лист	Листов
П		1

ООО "Архитектор"

PDF created with pdfFactory Pro trial version www.pdffactory.com