



Муниципальное образование «Зональненское сельское поселение»  
Администрация Зональненского сельского поселения

**ПОСТАНОВЛЕНИЕ**

« 17 » мая 2023 г.

№ 131

О сносе зеленых насаждений на  
земельном участке с кадастровым  
номером 70:14:0300092:17405

Рассмотрев заявления от 11.05.2023 вх.№ 01-25-562 ОГКУ «Облстройзаказчик», руководствуясь Федеральным Законом от 06.10.2003 № 131-ФЗ «Об общих принципах организации местного самоуправления», Уставом муниципального образования «Зональненское сельское поселение» Томского района Томской области, постановлением Администрации Зональненского сельского поселения №30/1 от 01.03.2021г. (с изм. от 06.07.2021г.) «Об утверждении Административного регламента предоставления муниципальной услуги «Выдача разрешения на подрезку, вырубку (снос), посадку зеленых насаждений на территории муниципального образования «Зональненское сельское поселение», протоколом ландшафтной комиссии Администрации Зональненского сельского поселения от 12.05.2023 №4л, в целях реализации проекта «Строительство поликлиники на 400 посещений в смену ОГБУЗ «Лоскутовская РП», имеющего положительное заключение экспертизы проектной документации от 26.12.2022 №70-1-1-3-092222-2022,

**ПОСТАНОВЛЯЮ:**

1. Разрешить ОГКУ «Облстройзаказчик» произвести снос зеленых насаждений (370штук) следующего видового состава: осина (256шт.), береза (55шт.), ива (15шт.), рябина (9шт.), ранетка (2шт.), сосна (1шт.), клен (1шт.), черемуха (31шт.), на земельном участке с кадастровым номером 70:14:0300092:17405 в п.Зональная Станция Томского района Томской области в соответствии с планом сносимых зеленых насаждений (приложение №1 к настоящему постановлению).

2. Выдать ОГКУ «Облстройзаказчик» ордер на выполнение работ, указанных в пункте 1 настоящего постановления.

3. Согласно соглашению о взаимных обязательствах от 16.05.2023г №4, ОГКУ «Облстройзаказчик» произвести компенсационное озеленение в установленные соглашением сроки.

4. По окончании работ по сносу зеленых насаждений, ОГКУ «Облстройзаказчик» осуществить уборку соответствующей территории от частей вырубленных (сносенных) зеленых насаждений и их утилизацию.

5. Опубликовать настоящее постановление на официальном сайте муниципального образования «Зональненское сельское поселение» (<http://admzsp.ru>).

Глава поселения  
(Глава Администрации)



Е.А.Коновалова


Исполнитель  
И.В.Шгакина  
В дело 01-03

ВЕДОМОСТЬ ОСНОВНЫХ ДЕМОНТАЖНЫХ РАБОТ

Номер на плане	Наименование	Ед. изм.	Кол.	Примечание
1	Вырубка деревьев, корчевание пней	шт	370	

Условные обозначения

	Граница участка проектирования
	Вырубаемые деревья

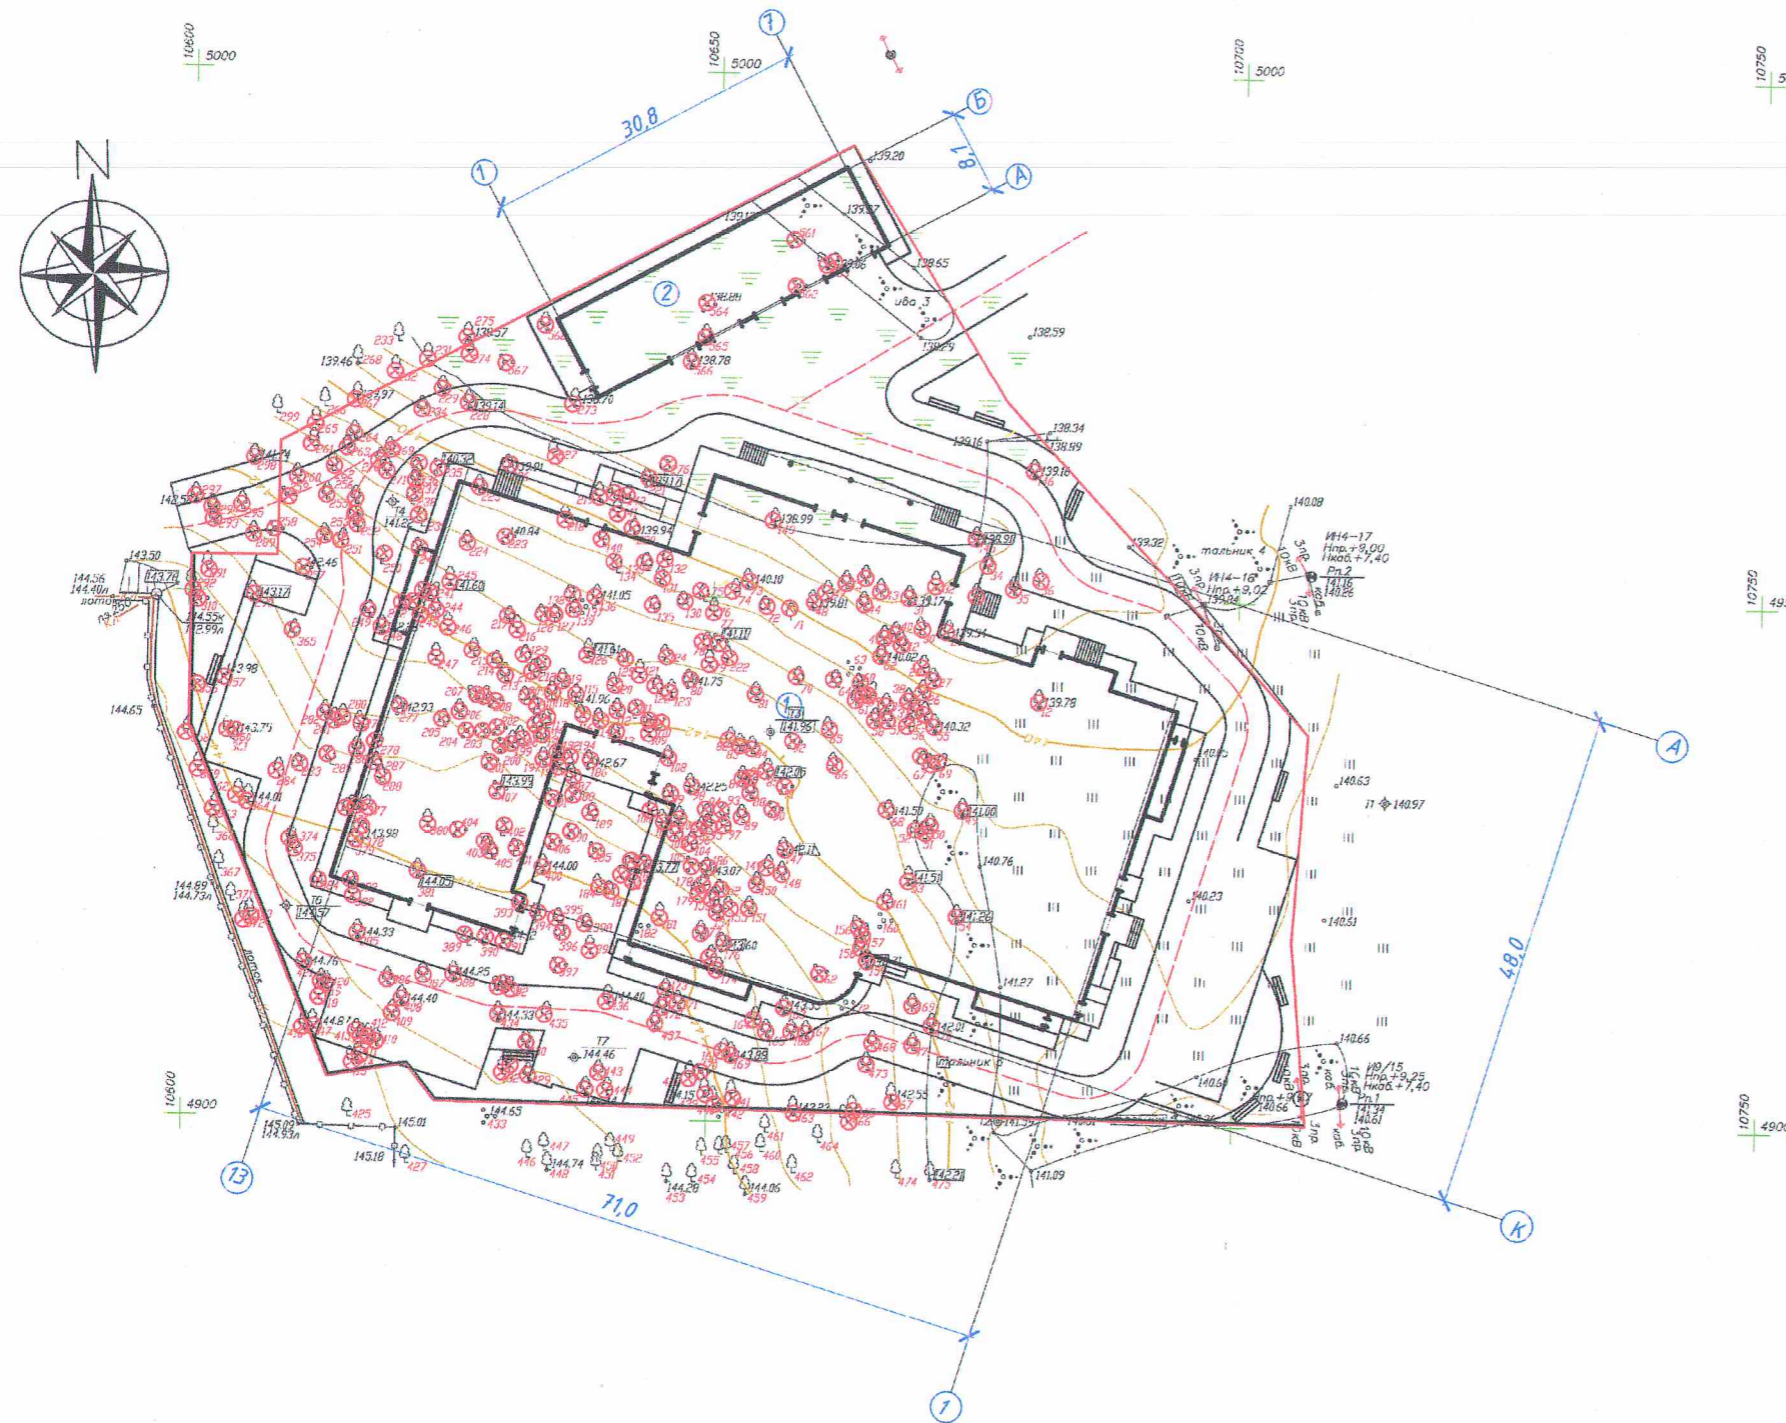

*[Handwritten Signature]*

Для документов

Областное государственное казенное учреждение «Областное управление архитектуры и градостроительства»  
Тульск \* Россия \* Ульяновск

Копия верна

Инв. № подл. Подп. и дата. Взам. инв. №

62-2021-ПЗУ					
Строительство поликлиники на 400 посещений в смену (мкр. Южные Ворота)					
Изм.	Кол.ч.	Лист	№ док.	Подпись	Дата
Разраб.		Черноколова		<i>[Signature]</i>	
Проверил		Носова		<i>[Signature]</i>	
Поликлиника на 400 посещений в смену			Стадия	Лист	Листов
			П	2	
Н.контроль			Общество с ограниченной ответственностью		
ГИП			"КОМПЛЕКТПРОЕКТ"		
Никитюк			г.Ростов-на-Дону		
Носова			ПРОЕКТ		
Схема сохраняемых и сносимых зеленых насаждений М 1:500					