
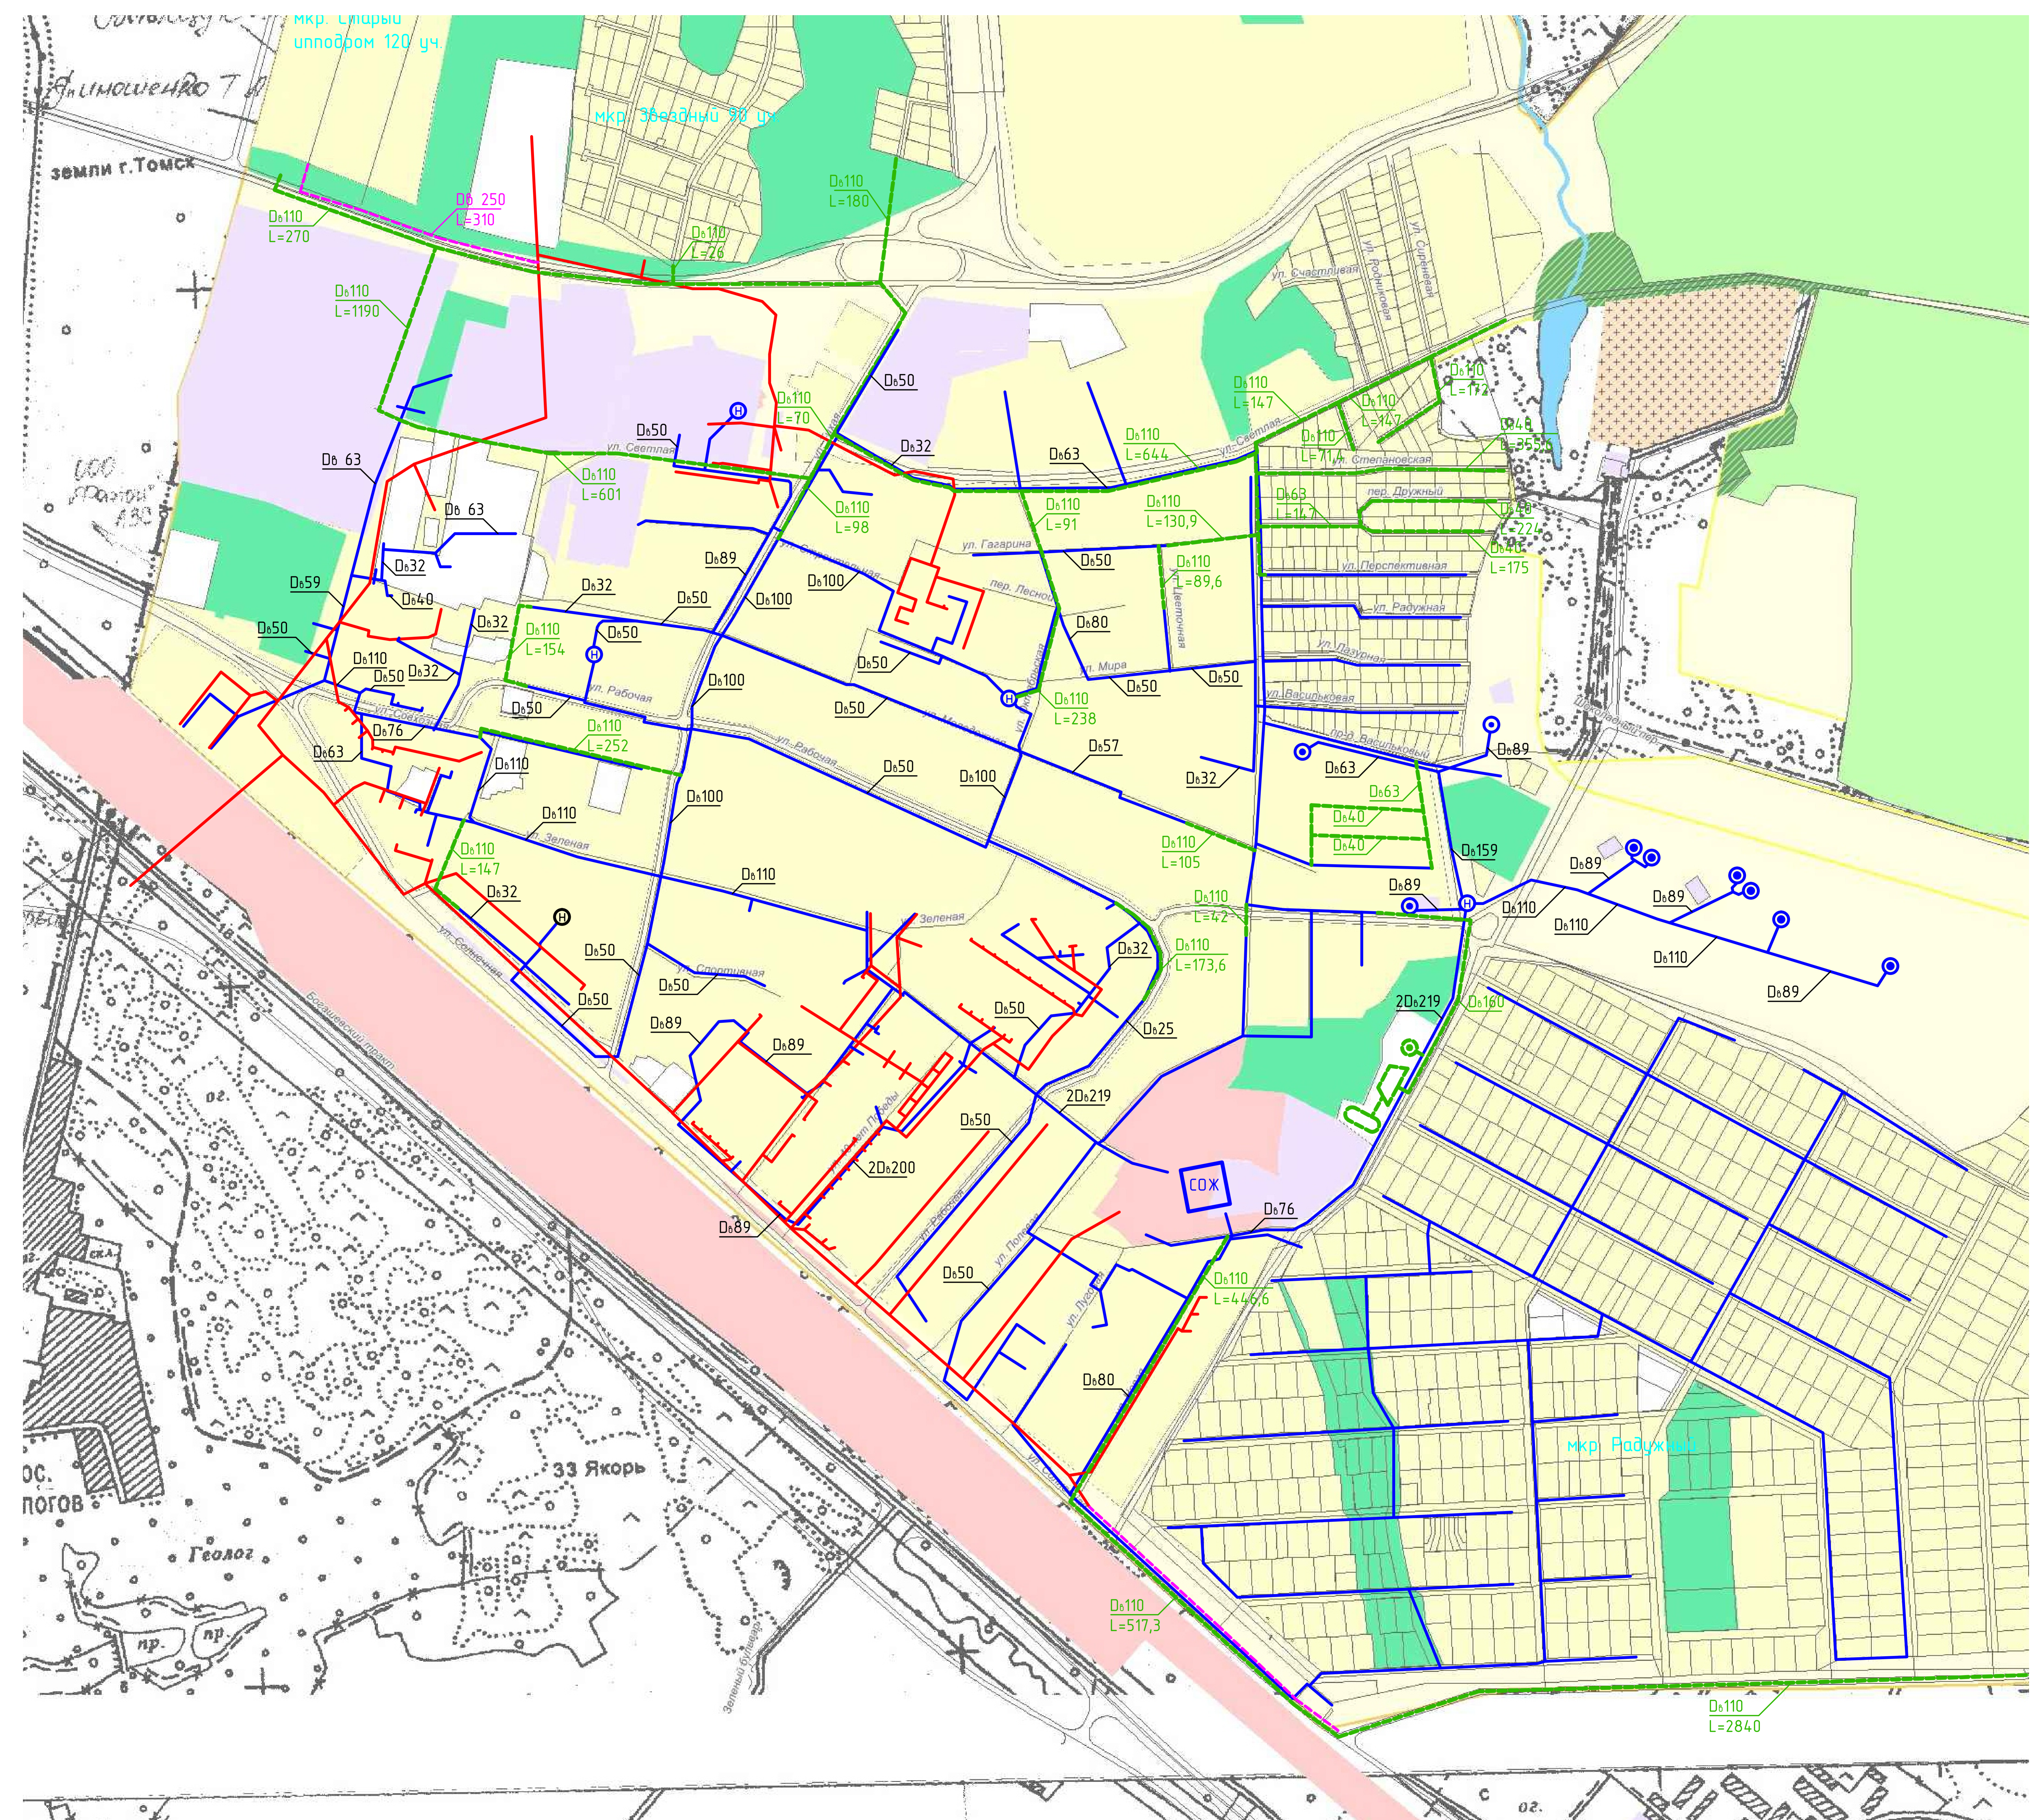


# Схема водоснабжения и водоотведения Зонального сельского поселения Томского района Томской области М 1:7000

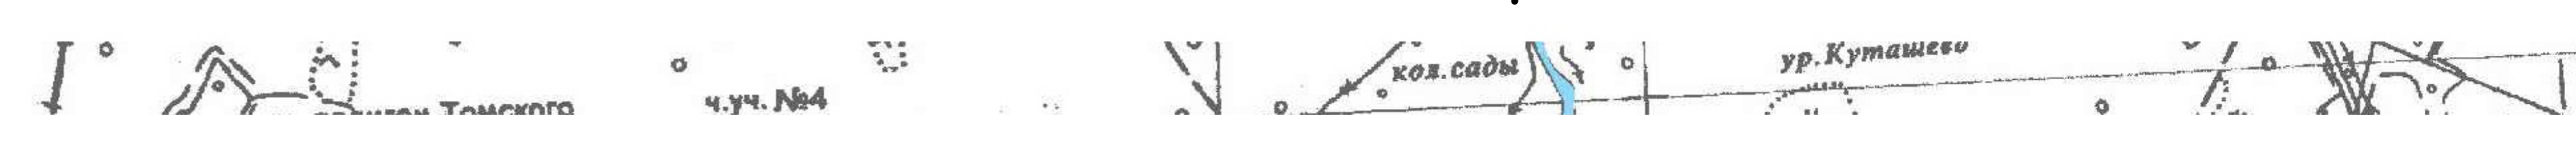

- Условные обозначения:
- водопровод
  - канализация
  - действующая скважина
  - ⊕ водонапорная башня
  - ⊖ недействующая водонапорная башня
  - перспективный водопровод
  - перспективная канализация
  - СОЖ Станция обезжелезивания
  - Станция обезжелезивания перспективная
  - Резервуар чистой воды перспективный
  - Станция очистки
  - ВНС перспективная
  - Станция очистки перспективная