Разбивочный план Красных линий М1:2000

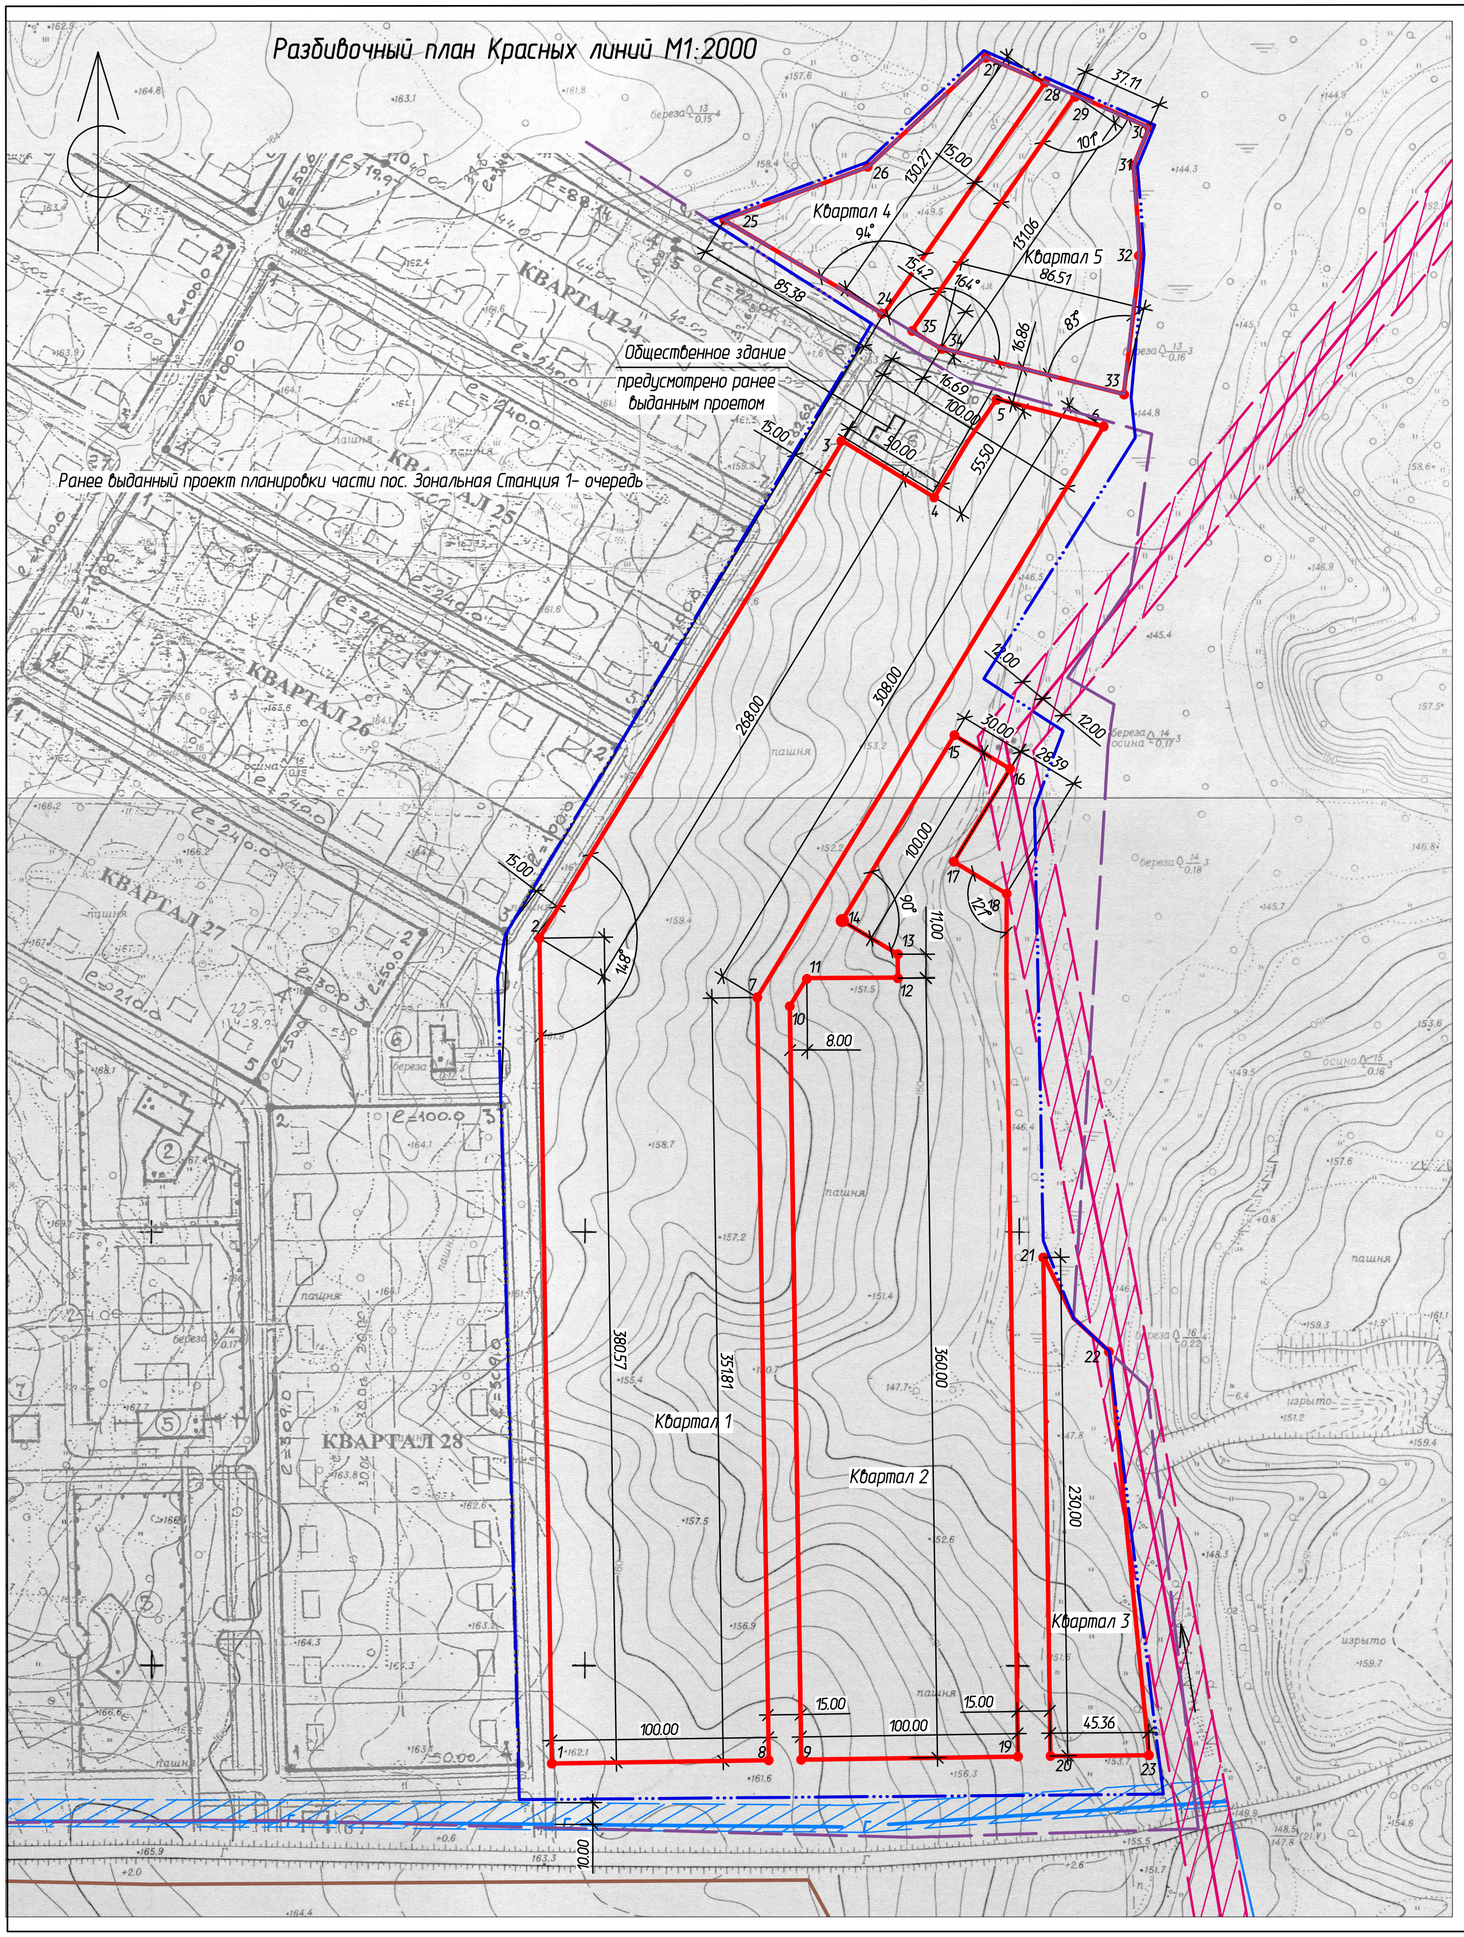

Технико-экономические показатели

NN по п/п	Наименование	Площадь, м2	Количество участков, шт.
1	Общая площадь территории в границах проекта	161230	86
2	Площадь квартала N 1	65094	43
3	Площадь квартала N 2	41035	27
4	Площадь квартала N 3	7580	5
5	Площадь квартала N 4	6206	5
6	Площадь квартала N 5	7621	6

Условные обозначения

- Существующая автодорога с гравийным покрытием
- Существующий грунтовый проезд
- Существующий газопровод Р раб.=6кгс/см2
- Охранная зона газопровода Р раб.=6кгс/см2
- Существующая ЛЭП 10кВ
- Охранная зона ЛЭП 10кВ
- Граница города
- Граница мкр. Радужный
- Граница проектирования второй очереди мкр. Радужный
- 4 — Красные линии второй очереди мкр. Радужный

						ПП-5
						Томская область, Томский район. "Проект планировки части пос. Зональная Станция мкр. Радужный 2-я очередь"
Изм.	Кол.уч	Лист	Nдок	Подпись	Дата	
Разраб.		Бутенко				Проект планировки — Стадия: — Лист: — Листов: 1
Проверил		Савченко				
ГИП		Савченко				Разбивочный план Красных линий М1:2000 — ООО "Архитектор"